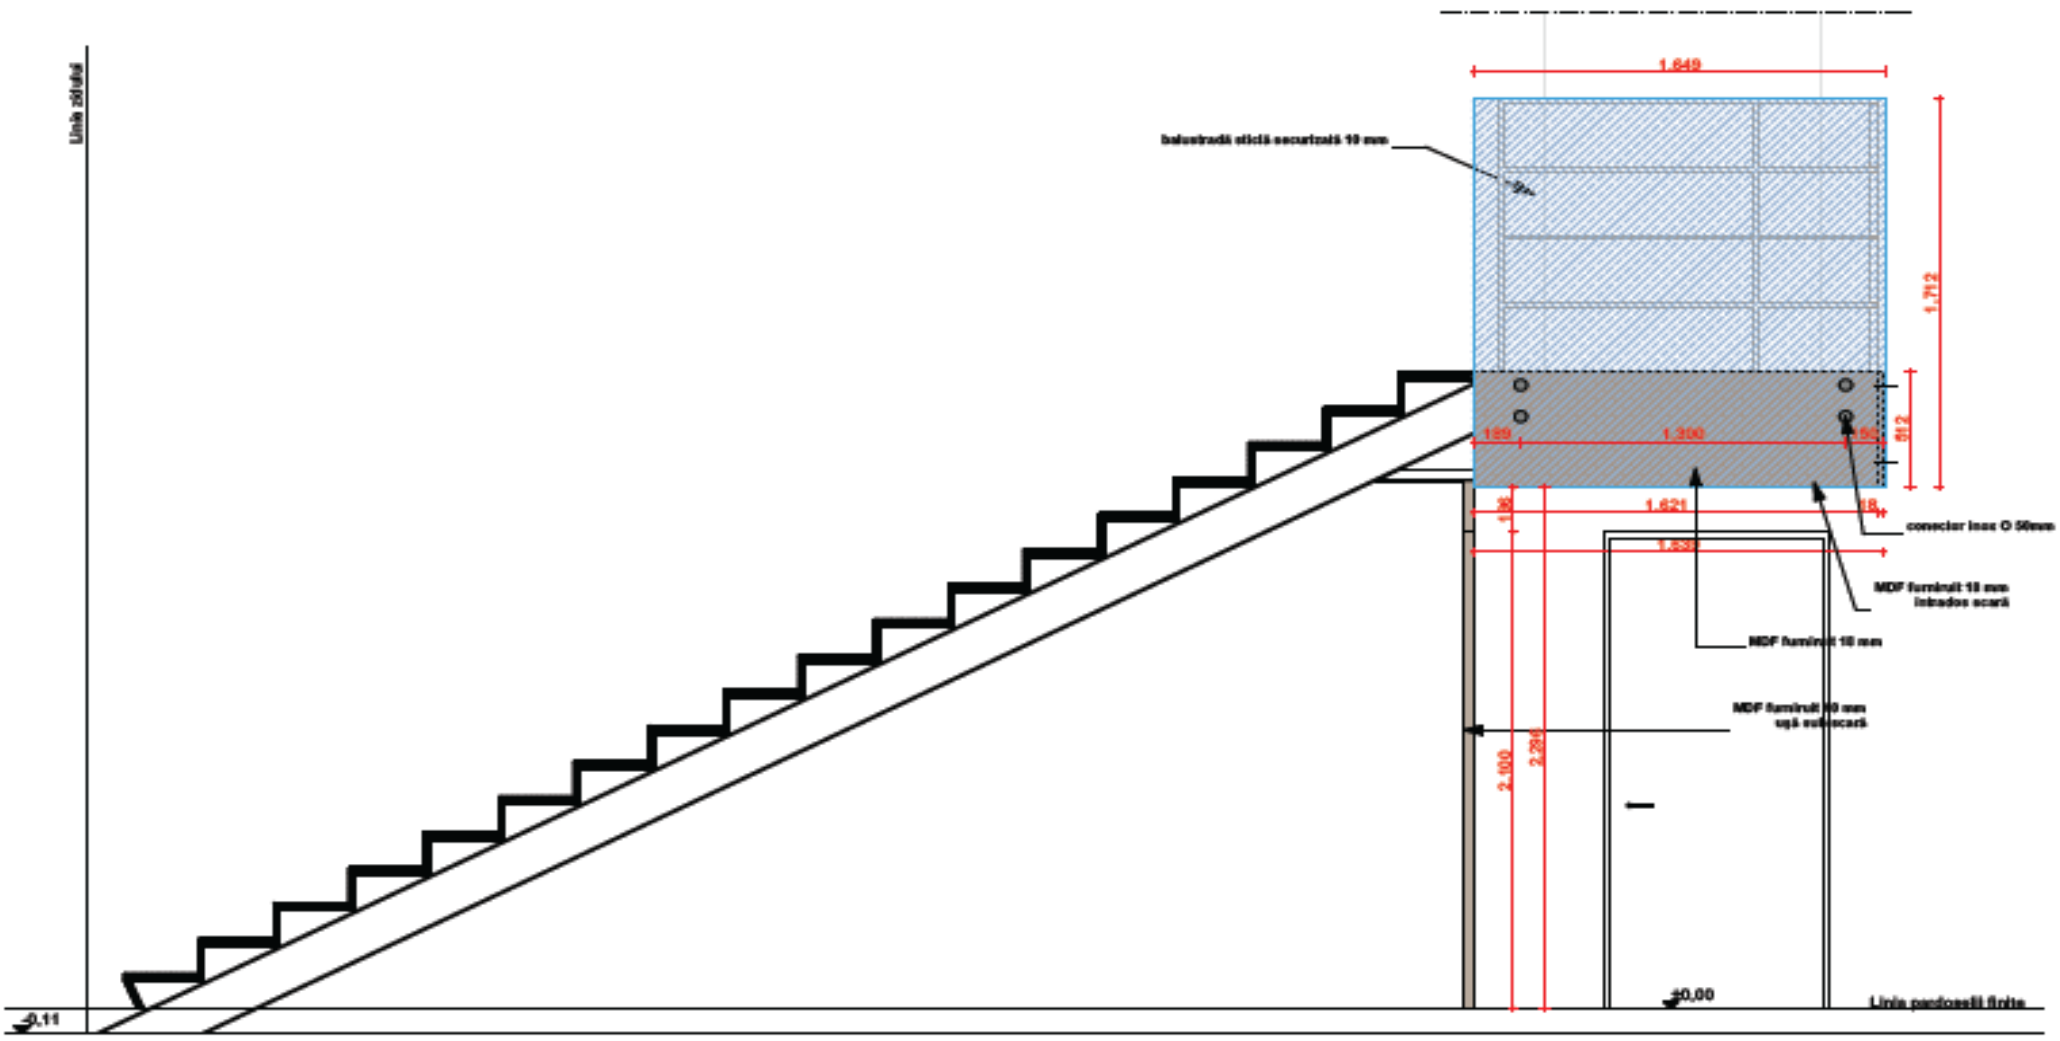

Linia zidului
1.649
balustradă sticlă securizată 10 mm
1.712
512
189
1.300
150
1.621
18
conector inox O 50mm
MDF furniruit 10 mm
intrados scară
MDF furniruit 10 mm
MDF furniruit 10 mm
ușă subscară
2.100
2.296
±0,00
Linia pardoselii finite
-0,11